SITE PLAN

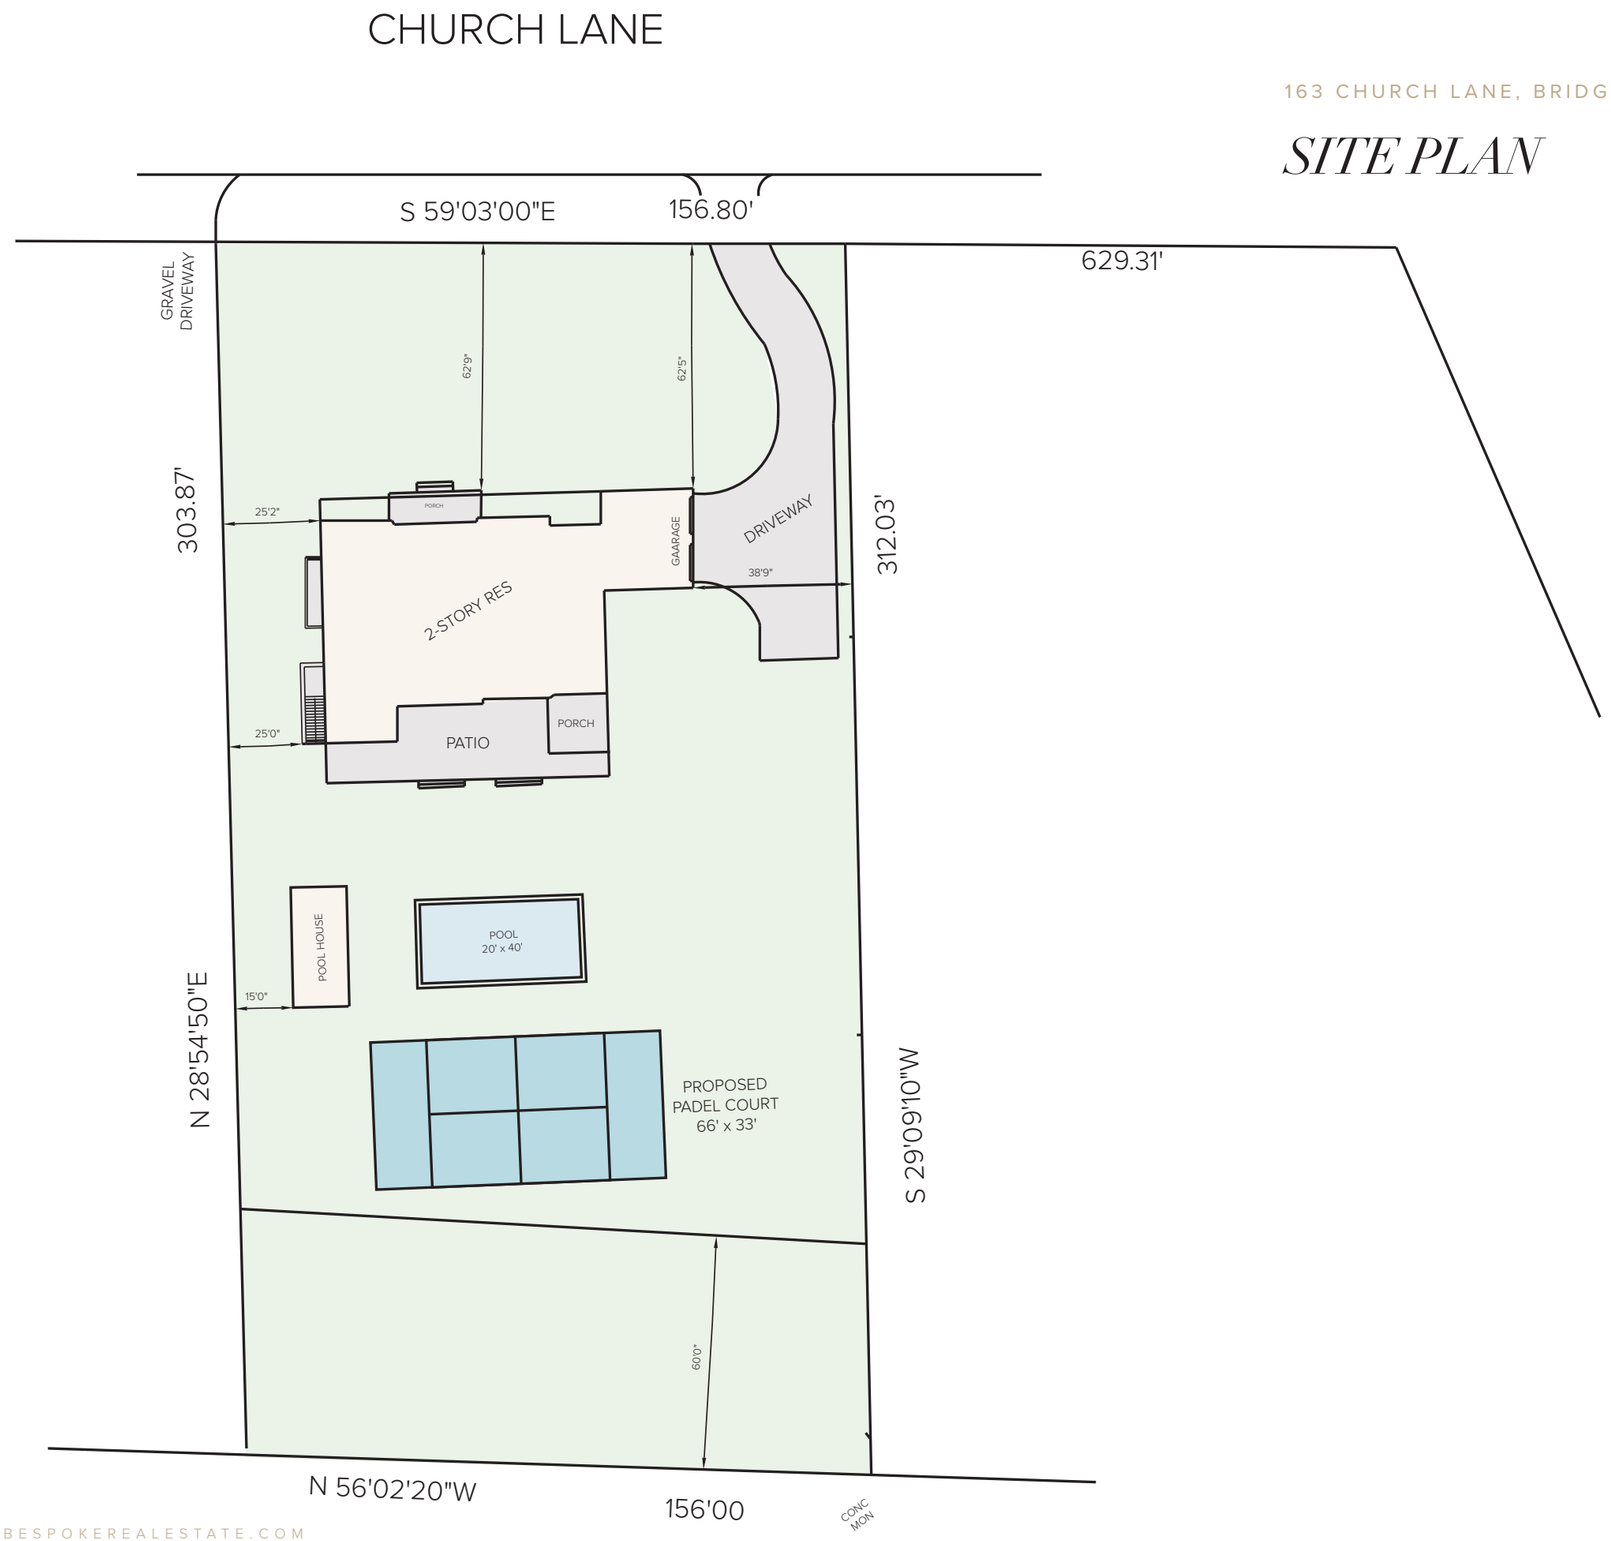
CHURCH LANE
S 59'03'00"E
156.80'
629.31'
GRAVEL DRIVEWAY
62'9"
62'5"
303.87'
25'2"
PORCH
GAARAGE
DRIVEWAY
38'9"
312.03'
2-STORY RES
25'0"
PATIO
PORCH
POOL HOUSE
POOL
20' x 40'
15'0"
N 28'54'50"E
PROPOSED
PADEL COURT
66' x 33'
S 29'09'10"W
60'0"
N 56'02'20"W
156'00
CONC MON